


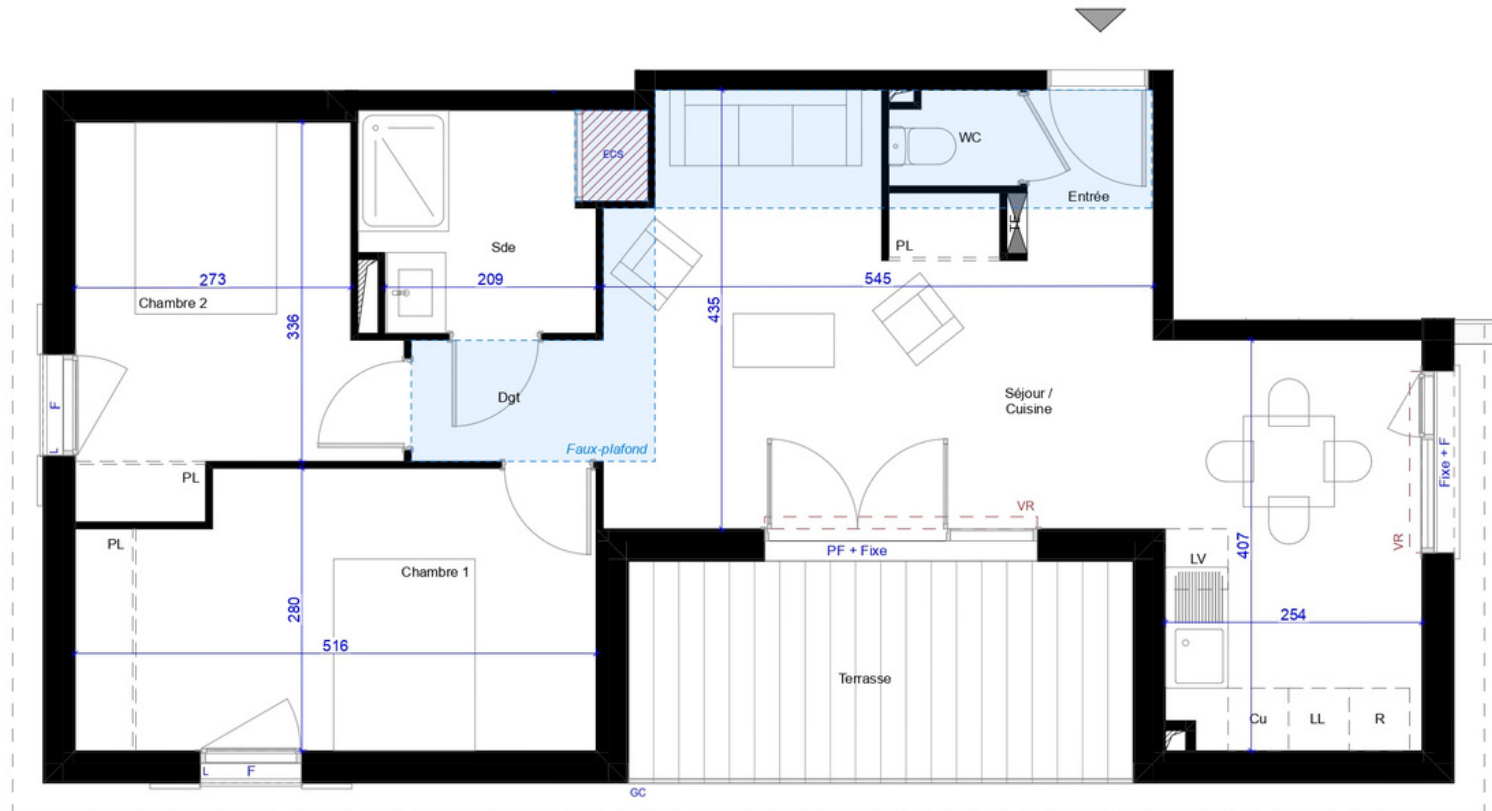

NOTA:

Des modifications sont susceptibles d'être apportées en fonction des nécessités techniques de la réalisation, tant en ce qui concerne les dimensions libres que l'équipement. Les côtes et les surfaces indiquées sont données moyennant la prise en compte de la tolérance à la réalisation. En cas de discordance entre les plans et la notice descriptive, les plans prévaudront en ce qui concerne l'organisation et la distribution des locaux, la notice descriptive prévaudra en ce qui concerne les caractéristiques techniques et la qualité des prescriptions. En cas de discordance entre les surfaces indiquées au tableau des surfaces et celles mentionnées sur le plan détaillé, ce sont ces dernières qui prévaudront. Les rebordiers, soffes, faux-plafond, équipements sanitaires ainsi que le carrelage et dimensions des carreaux sont figurés à titre indicatif, et peuvent subir des modifications pour des raisons techniques. Les appareils ménagers ne sont pas fournis. Les volets roulants seront prévus conformément à la notice de vente. Les coffres de volet roulant ne sont pas représentés et seront débordants à l'intérieur. La hauteur des seuils au droit des porte-fenêtres sur balcons ou terrasses pourra varier de 5 à 35 cm à partir du sol intérieur. La hauteur entre le jardin et la terrasse pourra varier entre 0 et 60 cm. Les jardins ne seront pas nécessairement plats et pourront comporter des talus et des pentes.

PLAN DE LOCALISATION



LOT F - APP 003 - T3

TABEAU DES SURFACES

Entrée :	2.96 m ²
Séjour / Cuisine :	29.04 m ²
Chambre 1 :	13.63 m ²
Chambre 2 :	10.58 m ²
Chambre 3 :	-
Salle de bain :	-
Salle d'eau :	5.42 m ²
WC :	1.17 m ²
Dégagement :	2.28 m ²
Surface Habitable :	65.08 m²
Terrasse :	11.00 m ²
Terrasse :	-
Jardin :	-

Légende:

	Evier		Tableau électrique
	Réfrigérateur		Fenêtre
	Lave Linge		Porte fenêtre
	Lave Vaselette		Volet Roulant
	Cuisson		Garde corps
	Faux plafond / soffe		Lisse

Logement

LOT F - APP 003 - T3

INDICE:

date:

04.11.2022