


Echelle : 1/75 eme

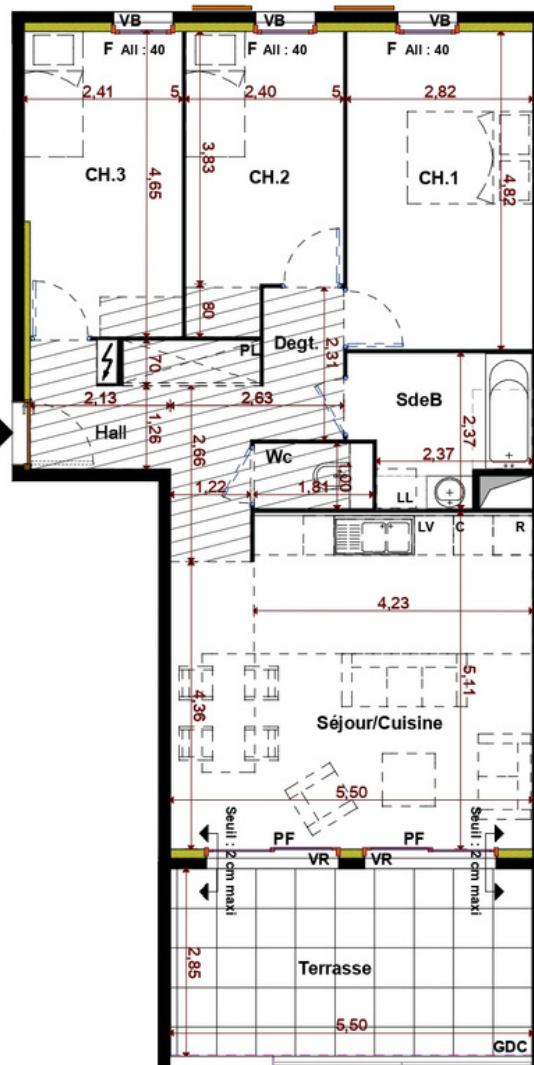

LOGEMENT
B11



primocom
IMMOBILIER NEUF

LOCALISATION :



BATIMENT B

Appartement 4 pièces - 1er Etage B11

Séjour/ Cuisine	28,66 m ²
Hall	6,52 m ²
Chambre 1	13,59 m ²
Chambre 2	10,09 m ²
Chambre 3	10,97 m ²
WC	1,81 m ²
Degt.	2,85 m ²
Salle de Bains	5,66 m ²
Surface Habitable	80,15 m²
Terrasse	15,66 m ²

Légende

	— Entrée principale	F	— Fenêtre
	— Tableau électrique	PB	— Porte fenêtre
LV	— Emplacement lave-vaisselle	VB	— Volet battant
LL	— Emplacement lave-linge	VR	— Volet roulant
R	— Emplacement réfrigérateur	GDC	— Garde-corps
C	— Emplacement cuisson		— Soffite et faux plafonds
PL	— Placard		— Gaine technique

NOTA :

Des modifications sont susceptibles d'être apportées à ce plan en fonction des nécessités techniques ou réglementaires lors de la réalisation.

Les surfaces indiquées sont approximatives conformément à l'article R261-25 du CCH.

Les retombées, soffites, faux-plafonds, trappes de visite, gaines, canalisations, radiateurs, l'emplacement des équipements et implantations électriques, ainsi que la hauteur sous plafond, la hauteur des seuils et allèges sont figurés à titre indicatif.

La hauteur des seuils correspond à la différence de niveau entre les sols finis intérieurs et extérieurs et ne tient pas compte de l'obstacle à enjamber.

Les plantations éventuelles ne sont pas contractuelles. L'équipement électroménager et mobilier éventuellement indiqué sur plan n'est pas fourni (hormis meuble de salle de bain / salle d'eau)



INDICE : C DATE: 24 / 06 / 2022