
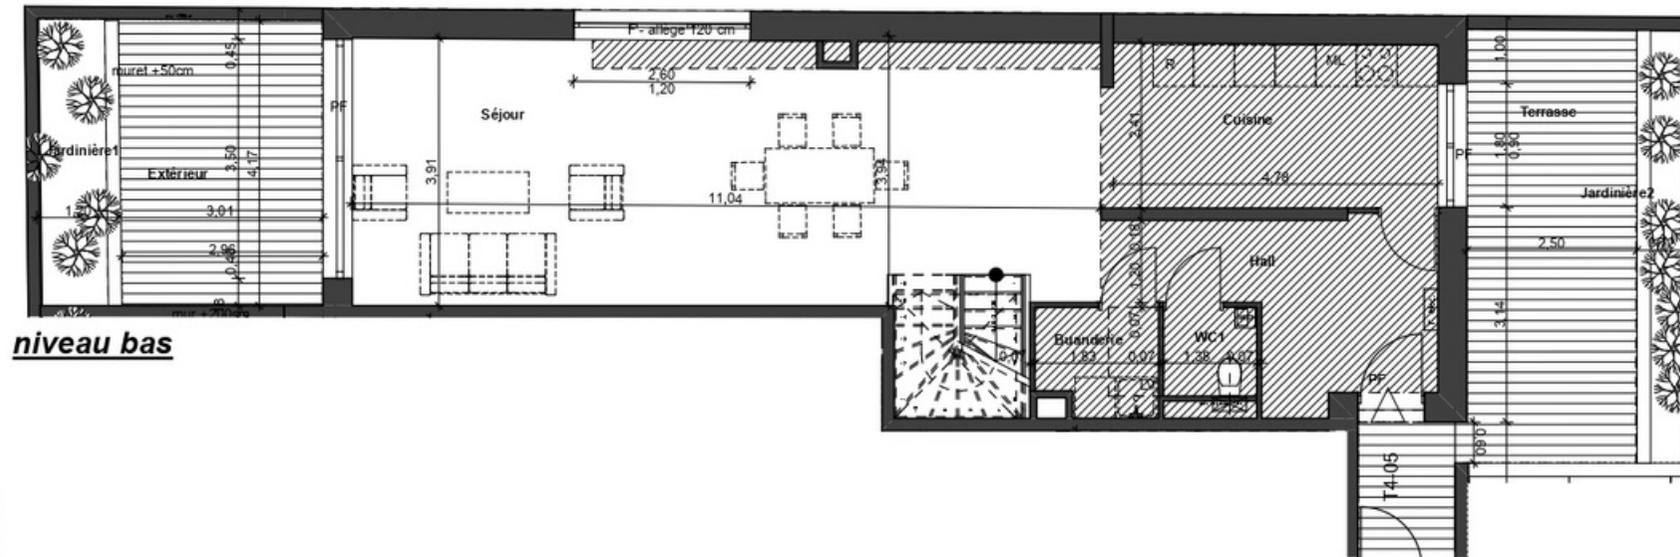



niveau haut

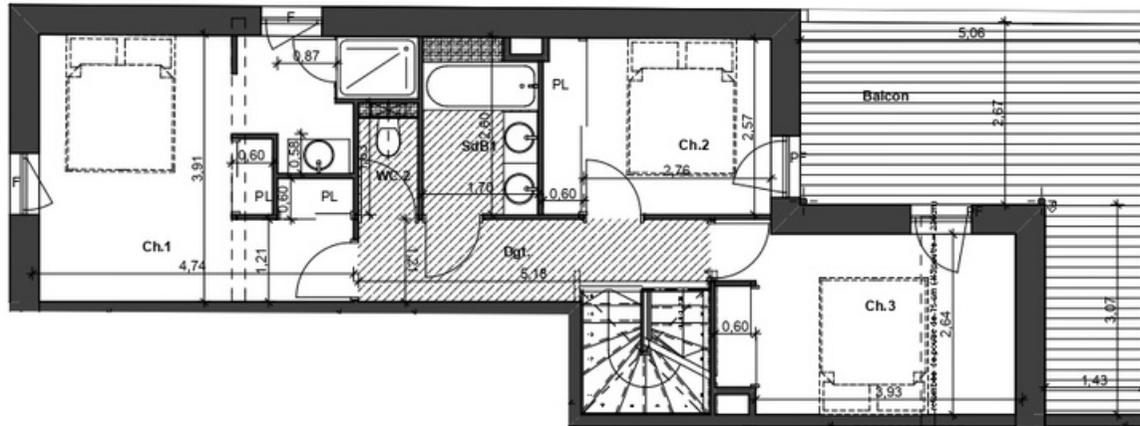

niveau bas

Pièces	Surf. habitables
Séjour	43,06
Buanderie	2,74
Cuisine	12,78
Hall	8,54
WC1	2,23
Ch.1	18,63
Ch.2	8,64
Ch.3	11,86
Dgt.	6,23
SdB1	4,23
WC 2	1,52
TOTAL	120,46 m²

Pièces	Surfaces
Balcon	18,53
Extérieur	12,48
Jardinière1	5,02
Jardinière2	4,50
Terrasse	19,56
TOTAL EXTERIEUR	60,09 m²

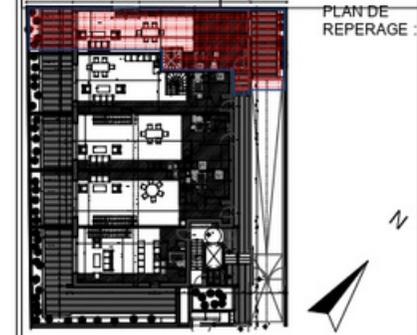

Légende :

ERDF : tableau électrique	cloison démontable :
PF : porte fenêtre	emprise : cuisson+four
F : fenêtre	UC : unité chaudière
VR : volet roulant	R : emprise réfrigérateur
PL : placard	LV : emprise lave-vaisselle
ML : emprise lave-linge	
soffite :	

Tout en conservant les caractéristiques essentielles du plan, la société se réserve la possibilité d'y apporter des modifications pour des raisons de construction ou d'amélioration. Les retombées de faux-plafonds, soffites et l'emplacement des équipements sont figurés à titre indicatif. Toute modification ne pourra être validée que si elle respecte les normes d'accessibilité. Les nourrices d'eau seront positionnées à proximité des gaines dans les wc, placard ou cuisine sous évier en fonction du BET fluides. Les évacuations entre les éléments sanitaires et gaines seront apparentes.

