
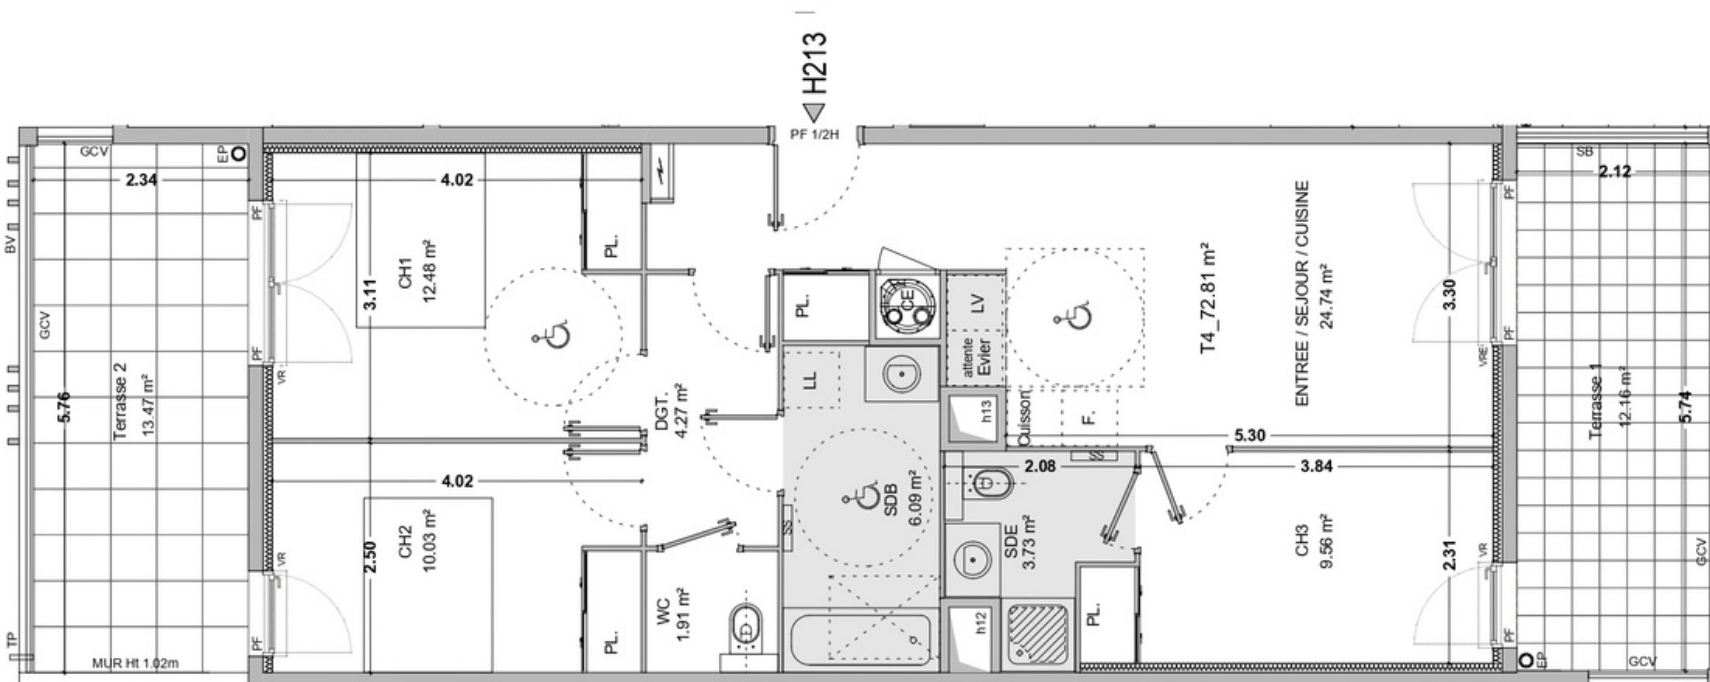


Appartement H213

Type T4 - Niveau R+1 - Bâtiment H - Cage H2

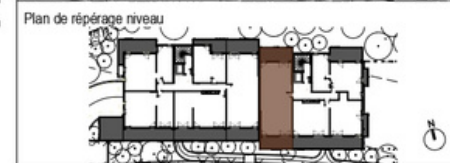

entrée / séjour / cuisine	24.74 m ²
chambre 1	12.48 m ²
chambre 2	10.03 m ²
chambre 3	9.56 m ²
dégarrement	4.27 m ²
salle de bain	6.09 m ²
wc	1.91 m ²
salle d'eau	3.73 m ²

TOTAL SURFACES HABITABLES 72.81 m²

terrasse 1	12.16 m ²
terrasse 2	13.47 m ²

TOTAL SURFACES ANNEXES 25.63 m²

LEGENDE	
	tableau électrique
	faux plafond
	porte-fenêtre
	fenêtre
	placard
	brise vues
	trop-plein
	descente eaux-pluviales
	chauffe-eau thermodynamique
	volet roulant / volet roulant électrique
	séparatif bois / métallique
	garde-corps vitré / métallique / béton

ECHELLE GRAPHIQUE



PLAN DE VENTE NOTAIRE

NOTA:
 - Des modifications sont susceptibles d'être apportées à ce plan en fonction des nécessités techniques ou réglementaires lors de la réalisation, tant en ce qui concerne les dimensions libres que l'équipement.
 - Les retombées, soffites, faux-plafonds, gaines, canalisations, chauffe-eaux thermodynamiques, l'emplacement des équipements, ainsi que la hauteur sous plafonds et la hauteur des seuils, sont figurés à titre indicatif.
 - Les surfaces et les côtes peuvent varier de 5% (cinq pour cent) en fonction des techniques de construction choisies.

