




PLAN DE LOCALISATION

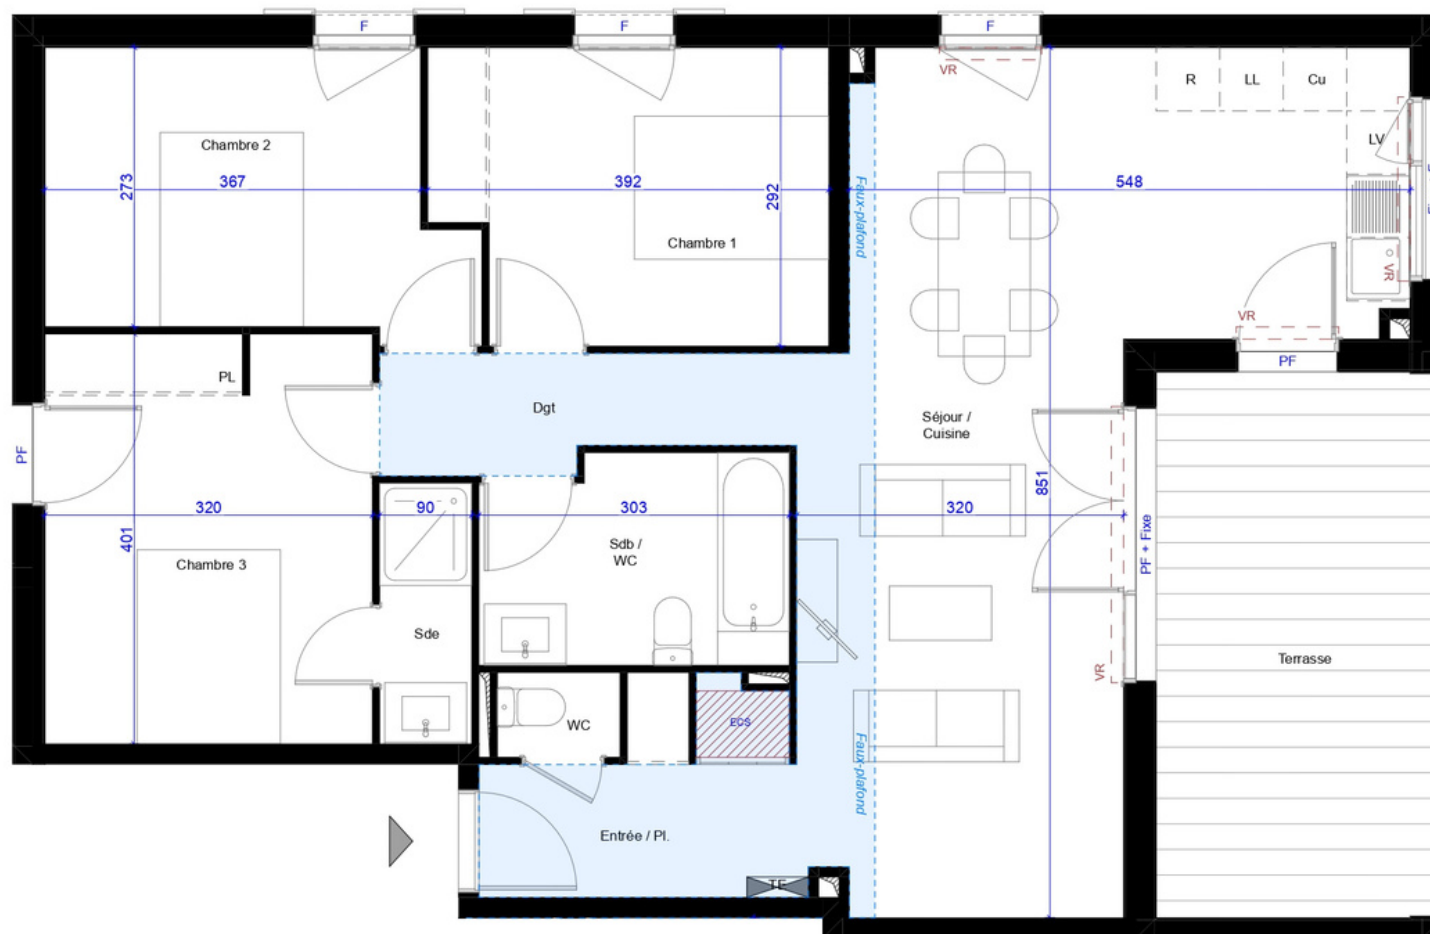

LOT B - APP 002 - T4

TABEAU DES SURFACES

Entrée :	5.34 m ²
Séjour / Cuisine :	33.20 m ²
Chambre 1 :	10.72 m ²
Chambre 2 :	10.78 m ²
Chambre 3 :	12.79 m ²
Salle de bain :	6.01 m ²
Salle d'eau :	2.30 m ²
WC :	0.99 m ²
Dégagement :	4.25 m ²
Surface Habitée : 86.38 m²	
Terrasse :	14.95 m ²
Terrasse :	-
Jardin :	326.00 m ²

Légende

	Eclairage	TE	Tableau électrique
	Réfrigérateur	F	Fenêtre
	Lave Linge	PF	Porte fenêtre
	Lave Vaisselle	VR	Volet Roulant
	Cuisson	OC	Garde corps
	Faux plafond / soffite	L	Lisse

Logement

LOT B - APP 002 - T4

INDICE:

date

04.11.2022

NOTA:
Des modifications sont susceptibles d'être apportées en fonction des nécessités techniques de la réalisation, tant en ce qui concerne les dimensions libres que l'équipement. Les côtes et les surfaces indiquées sont données moyennant la prise en compte de la tolérance à la réalisation.
En cas de discordance entre les plans et la notice descriptive, les plans prévalent. En ce qui concerne l'organisation et la distribution des locaux, la notice descriptive prévaut. En cas de discordance entre les surfaces indiquées au tableau des surfaces et celles mentionnées sur le plan détaillé, ce sont ces dernières qui prévalent.
Les rebordées, soffites, faux plafond, équipements sanitaires ainsi que le calepinage et dimensions des carrelages sont figurés à titre indicatif, et peuvent subir des modifications pour implémenter technique. Les appareils ménagers ne sont pas fournis. Les volets roulants seront prévus conformément à la notice de vente.
Les coffres de volet roulant ne sont pas représentés et seront débordants à l'intérieur. La hauteur des seuils au droit des porte-fenêtres sur balcons ou terrasses pourra varier de 5 à 35 cm à partir du sol intérieur. La hauteur entre le jardin et la terrasse pourra varier entre 0 et 60 cm. Les jardins ne seront pas nécessairement plats et pourront comporter des talus et des pentes.