


NOTA:
Des modifications sont susceptibles d'être apportées en fonction des nécessités techniques de la réalisation, tant en ce qui concerne les dimensions libres que l'équipement. Les côtes et les surfaces indiquées sont données moyennant la prise en compte de la tolérance à la réalisation. En cas de discordance entre les plans et la notice descriptive: les plans prévaudront en ce qui concerne l'organisation et la distribution des locaux; la notice descriptive prévaudra en ce qui concerne les caractéristiques techniques et la qualité des prescriptions. En cas de discordance entre les surfaces indiquées au tableau des surfaces et celles mentionnées sur le plan détaillé, ce sont ces dernières qui prévaudront.

Localisation Bâtiment B - Plan de RDC

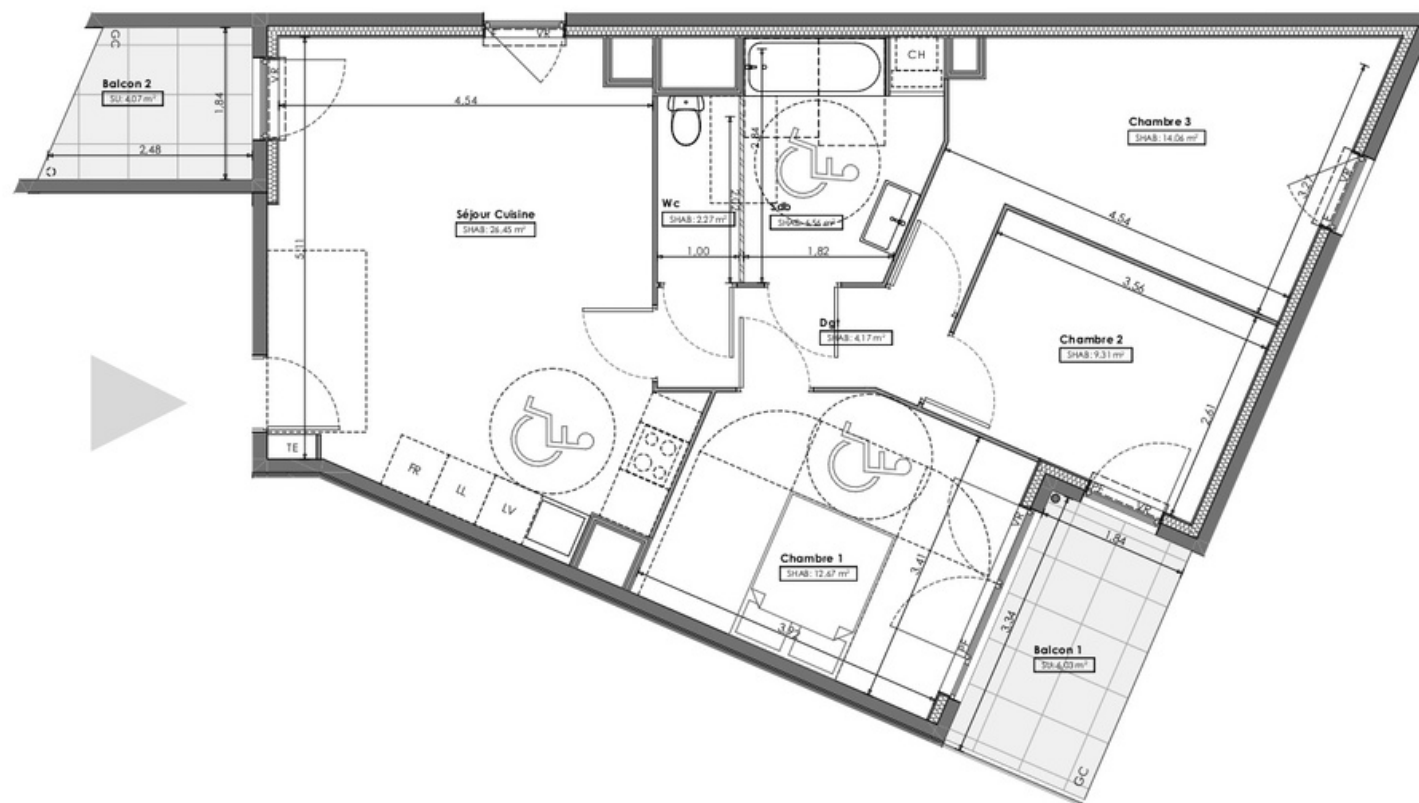

Logement B 001 type T4

Chambre 1	12,67
Chambre 2	9,31
Chambre 3	14,06
Dgt	4,17
Sdb	6,56
Séjour Cuisine	26,45
Wc	2,27

TOTAL SURFACE HABITABLE 75,49 m²

Balcon 1	6,03
Balcon 2	4,07

TOTAL SURFACE EXTERIEURE 10,10 m²

Evier	Fenêtre
Réfrigérateur	Porte fenêtre
Lave linge	Volet roulant manuel
Lave vaisselle	Garde corps
Cuisson	Séparatif balcons
Faux plafond / soffite	Ballon d'eau chaude (électrique)
Chaudière	Cloison amovible
Tableau électrique	Velux

Logement B 001 type T4

Indice ICO

Date :
14/11/2022