

Exemple de plan T2



DOMAINE DU VALLAT

SAINT-RÉMY DE PROVENCE

3205 | T2 | R+2

TABEAU DES SURFACES

Séjour/Cuisine	24.72 m ²
Chambre 01	11.47 m ²
SDB	4.66 m ²
WC	2.38 m ²
Dgt	1.61 m ²

Surface habitable totale 44.84 m²

Terrasse 11.26 m²

Surface extérieure totale 11.26 m²


primocom
IMMOBILIER NEUF

DOCUMENT PROVISOIRE

PLAN DE REPERAGE



Date : 08/11/2022 | Indice :

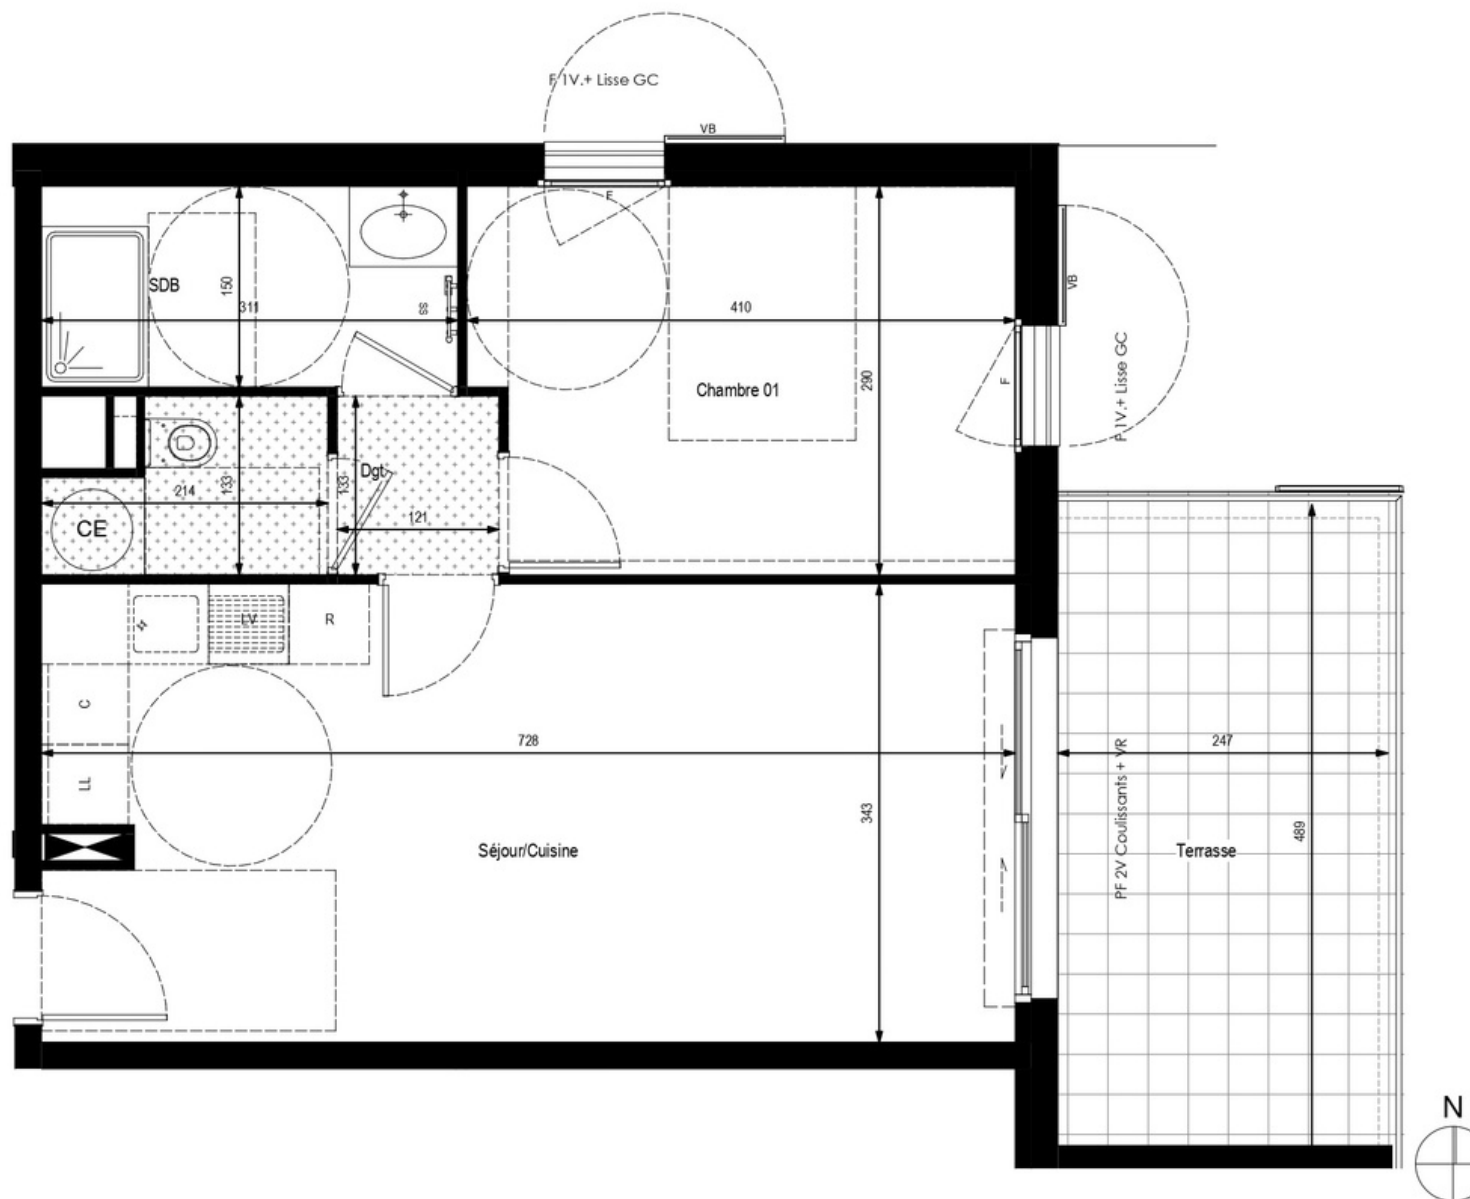

La surface habitable des logements peut varier en fonction des techniques de constructions choisies, de l'établissement des plans d'exécution, des normes techniques et handicapés. Ainsi, il est expressément convenu qu'une tolérance de surface est admise. Toute variation de côtes (tant au niveau d'une pièce que de la longueur totale) ou de surface entraînant des différences inférieures à 5% de la surface habitable vendue ne pourra fonder aucune réclamation. La position des soffites, les rebâchées de poutres, la position exactes des gaines et les dimensions des faux-plafonds et canalisations ne sont pas figurées. Les meubles et appareils électroménagers, ainsi que les installations représentées en pointillés, ne sont pas fournis mais représentés pour indiquer la position des attentes de fluides.

Légende :

AV : Allège vitrée	FA : Fenêtre allège vitrée	SS : Sèche serviette	Faux-plafonds/soffite
LL : Lave linge	PF : Porte fenêtre	CL : Clôture	Gains techniques
LV : Lave vaisselle	PL : Placard	VR : Volet roulant	Tableau électrique
C : Cuisson	GC : Garde-corps	VB : Volet battant	PL Placard
R : Réfrigérateur	BV : Brise vue	F : Fenêtre	

