

Exemple de plan T4

nexity une belle vie immobilière

NAAVA PROMOTION IMMOBILIERE



DOMAINE DU
VALLAT
SAINT-RÉMY DE PROVENCE

4203

T4

R+2

TABLEAU DES SURFACES

Séjour/Cuisine	45.16 m ²
Chambre 01	15.24 m ²
Chambre 02	12.87 m ²
Chambre 03	12.04 m ²
SDB	7.37 m ²
Dgt	5.84 m ²
Entrée	4.19 m ²
SDE	3.52 m ²
Cellier	1.99 m ²
WC	1.70 m ²
WC	1.16 m ²


Surface habitable totale 111.08 m²

Terrasse 21.44 m²

Surface extérieure totale 21.44 m²

DOCUMENT PROVISOIRE

PLAN DE REPERAGE

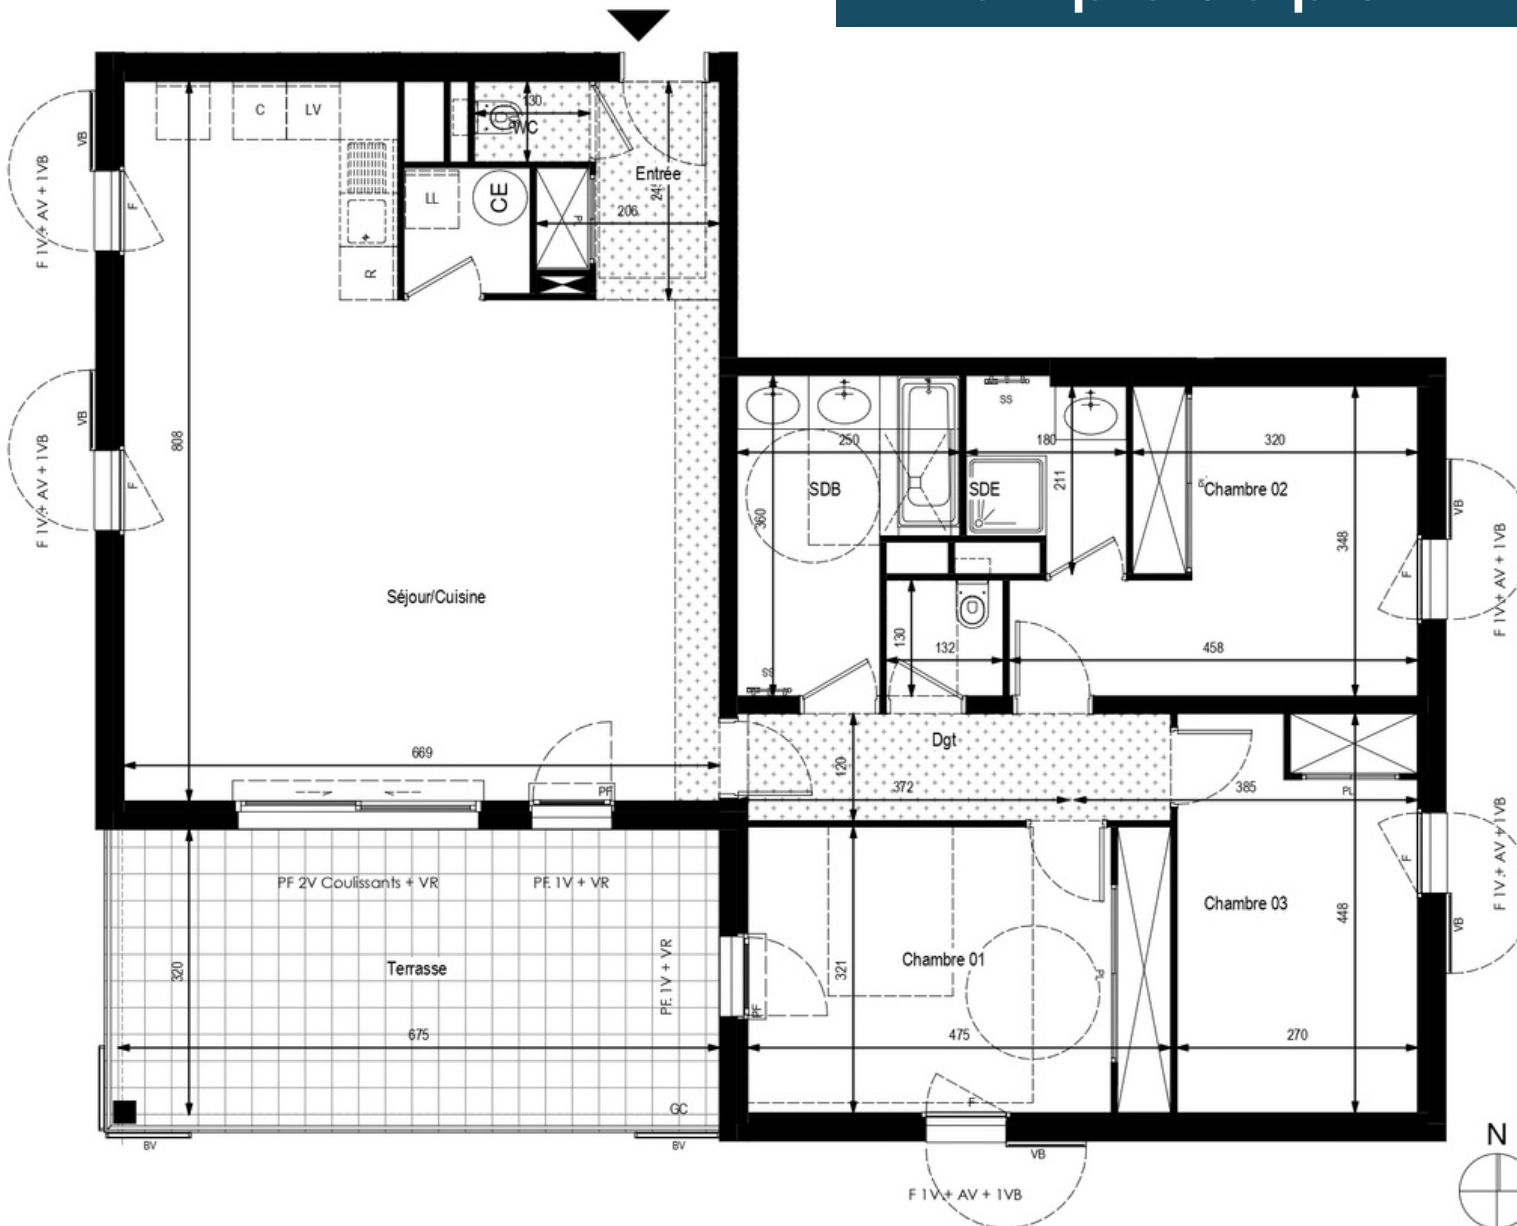

La surface habitable des logements peut varier en fonction des techniques de constructions choisies, de l'établissement des plans d'exécution, des normes techniques et handicapés.

Ainsi, il est expressément convenu qu'une tolérance de surface est admise. Toute variation de côtes (tant au niveau d'une pièce que de la longueur totale) ou de surface entraînant des différences inférieures à 5% de la surface habitable vendue ne pourra fonder aucune réclamation. La position des soffites, les rebombées de poutres, la position exactes des gaines et les dimensions des faux-plafonds et canalisations ne sont pas figurées.

Les meubles et appareils électroménagers, ainsi que les installations représentées en pointillés, ne sont pas fournis mais représentés pour indiquer la position des attentes de fluides.

Légende :

AV : Allège-vitrée	FA : Fenêtre allège vitrée	SS : Sèche serviette	Faux-plafonds/soffite
LL : Lave linge	PF : Porte fenêtre	CL : Clôture	Gains techniques
LV : Lave vaisselle	PL : Placard	VR : Volet roulant	Tableau électrique
C : Cuisson	GC : Gardé-corps	VB : Volet battant	PL Placard
R : Réfrigérateur	BV : Brise vue	F : Fenêtre	

0 1 5 m
1:100

primocom
IMMOBILIER NEUF

Date : 08/11/2022 Indice :