


Echelle : 1/50 ème

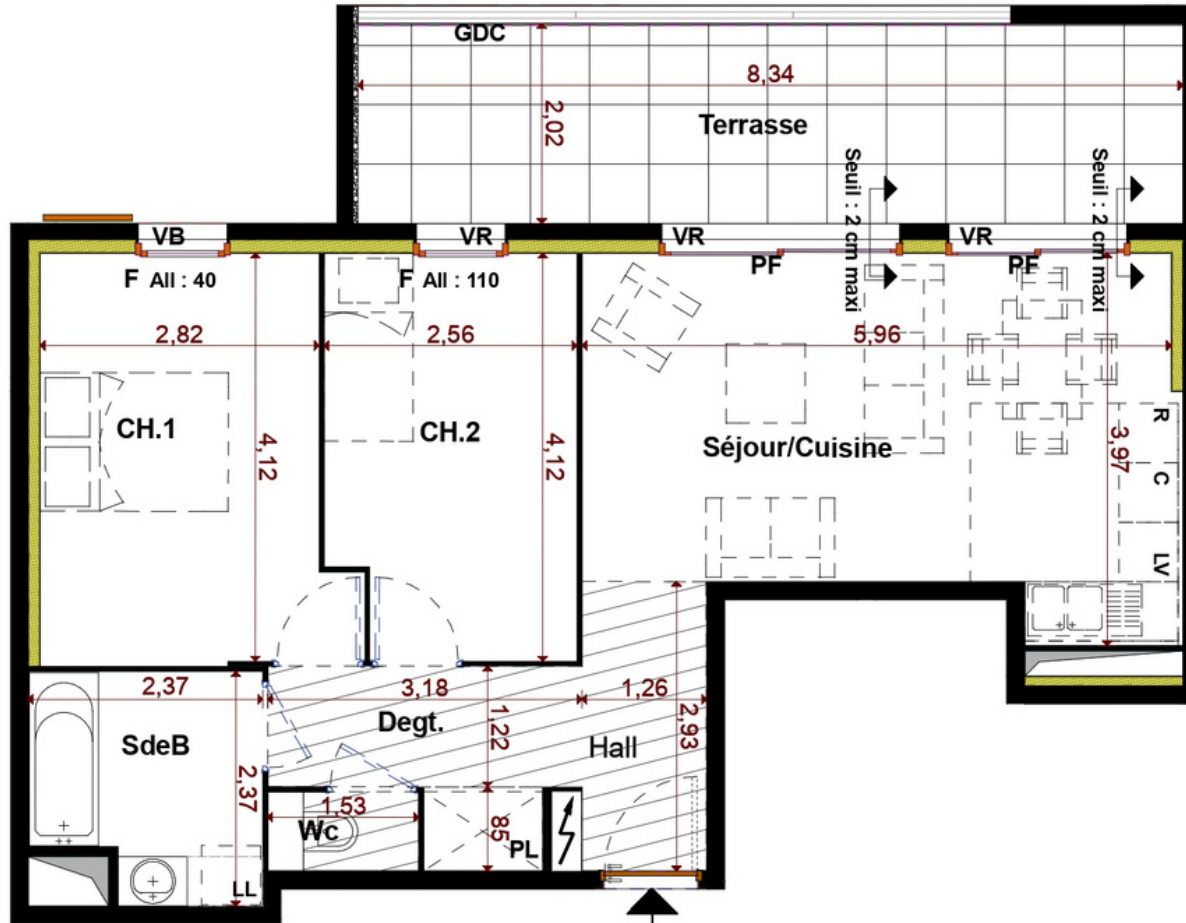

LOGEMENT
B05

primocom
IMMOBILIER NEUF

LOCALISATION :



BATIMENT B

Appartement 3 pièces - Rez de Chaussée B05

Séjour/Cuisine	22,11 m ²
Hall	2,61 m ²
Dégt	4,90 m ²
Chambre 1	12,17 m ²
Chambre 2	10,10 m ²
Salle de Bains	5,07 m ²
WC	1,22 m ²
Surface Habitable	58,18 m²
Terrasse	16,95 m ²

Légende

▲	— Entrée principale	F	— Fenêtre
⊞	— Tableau électrique	PF	— Porte fenêtre
LV	— Emplacement lave-vaisselle	VB	— Volet battant
LL	— Emplacement lave-linge	VR	— Volet roulant
R	— Emplacement réfrigérateur	GDC	— Garde-corps
C	— Emplacement cuisson	▨	— Soffite et faux plafonds
PL	— Placard	□	— Gaine technique

NOTA :

Des modifications sont susceptibles d'être apportées à ce plan en fonction des nécessités techniques ou réglementaires lors de la réalisation.

Les surfaces indiquées sont approximatives conformément à l'article R261-25 du CCH.

Les retombées, soffites, faux-plafonds, trappes de visite, gaines, canalisations, radiateurs, l'emplacement des équipements et implantations électriques, ainsi que la hauteur sous plafond, la hauteur des seuils et allèges sont figurés à titre indicatif.

La hauteur des seuils correspond à la différence de niveau entre les sols finis intérieurs et extérieurs et ne tient pas compte de l'obstacle à enjamber.

Les plantations éventuelles ne sont pas contractuelles. L'équipement électroménager et mobilier éventuellement indiqué sur plan n'est pas fourni (hormis meuble de salle de bain / salle d'eau)



INDICE : C DATE: 24 / 06 / 2022