


# EXEMPLE DE PLAN MAISON 5 PIECES

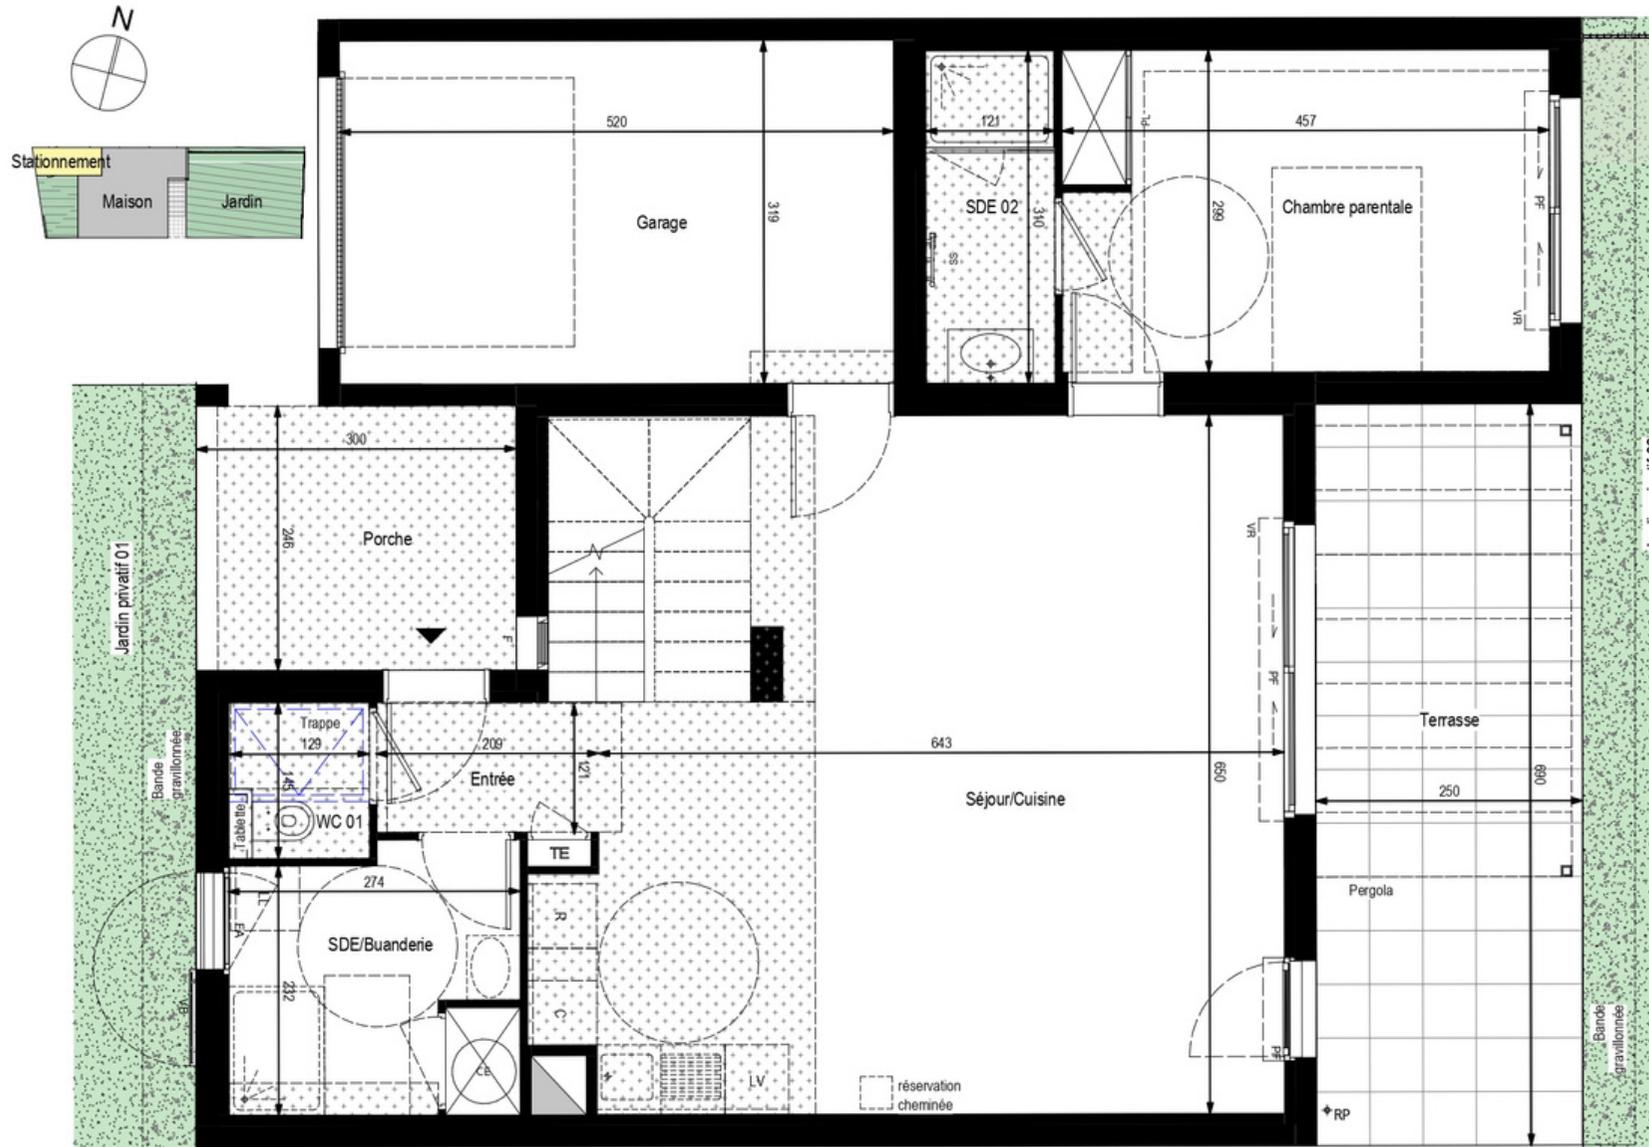

DOMAINE DU  
**VALLAT**  
SAINT-RÉMY DE PROVENCE

5002-1 | T5 | M02 RDC

TABLEAU DES SURFACES


Séjour/Cuisine	39.67 m <sup>2</sup>
Chambre parentale	13.73 m <sup>2</sup>
SDE/Buanderie	6.60 m <sup>2</sup>
SDE 02	3.74 m <sup>2</sup>
Entrée	2.51 m <sup>2</sup>
WC 01	1.91 m <sup>2</sup>
Chambre 01	15.13 m <sup>2</sup>
Chambre 02	15.06 m <sup>2</sup>
Chambre 03	11.80 m <sup>2</sup>
SdB	4.56 m <sup>2</sup>
Circulation	4.20 m <sup>2</sup>
SDE	3.44 m <sup>2</sup>
WC 02	2.38 m <sup>2</sup>

**Surface habitable totale 124.73 m<sup>2</sup>**

Garage	16.62 m <sup>2</sup>
Terrasse	17.24 m <sup>2</sup>
Jardin privatif 02	147.08 m <sup>2</sup>
Stationnement	23.07 m <sup>2</sup>
Jardin privatif 01	33.04 m <sup>2</sup>
Porche	7.56 m <sup>2</sup>

**Surface extérieure totale 244.61 m<sup>2</sup>**

PLAN DE REPERAGE

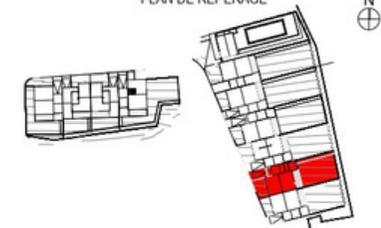

La surface habitable des logements peut varier en fonction des techniques de constructions choisies, de l'établissement des plans d'exécution, des normes techniques et handicapés. Ainsi, il est expressément convenu qu'une tolérance de surface est admise. Toute variation de côtes (tant au niveau d'une pièce que de la longueur totale) ou de surface entraînant des différences inférieures à 5% de la surface habitable vendue ne pourra fonder aucune réclamation. La position des soffites, les rebombées de poutres, la position exactes des gaines et les dimensions des faux-plafonds et canalisations ne sont pas figurées. Les meubles et appareils électroménagers, ainsi que les installations représentées en pointillés, ne sont pas fournis mais représentés pour indiquer la position des attentes de fluides.

Légende :

AV : Allège vitrée	FA : Fenêtre allège vitrée	SS : Sèche serviette	Faux-plafonds/soffite
LL : Lave linge	PF : Porte fenêtre	CL : Clôture	Gains techniques
LV : Lave vaisselle	PL : Placard	VR : Volet roulant	Tableau électrique
C : Cuisson	GC : Garde-corps	VB : Volet battant	PL Placard
R : Réfrigérateur	BV : Brise vue	RP : Robinet Puisse	



Date : 03/02/2022 | Indice :